

Agenzia delle Entrate
CATASTO FABBRICATI
Ufficio Provinciale di
Roma

Dichiarazione protocollo n. RM0371548del 16/06/2016

Planimetria di u.i.u. in Comune di Civitavecchia

Viale Pietro Nenni

civ. 18

Identificativi Catastali:

Sezione:

Foglio:

Particella:

Subalterno:

Compilata da:
Carai Enrico

Iscritto all'albo:
Geometri

Prov. Roma

N. 05687

Scheda n. 1

Scala 1:200

PIANO PRIMO

ufficio

h = 2,90 ml

via Dandolo



via N. Mori

Catasto dei Fabbricati - Situazione al 17/01/2019 - Comune di CIVITAVECCHIA (C773) - < Foglio: [REDACTED] Particella: [REDACTED] Subalterno: [REDACTED]

Ultima planimetria in atti

Data: 17/01/2019 - n. T337679 - Richiedente: [REDACTED]

Totale schede: 1 - Formato di acquisizione: A4(210x297) - Formato stampa richiesto: A4(210x297)

Agenzia delle Entrate
CATASTO FABBRICATI
Ufficio Provinciale di
Roma

Dichiarazione protocollo n. RM0371548 del 16/06/2016

Planimetria di u.i.u. in Comune di Civitavecchia

Viale Pietro Nenni

civ. 18

Identificativi Catastali:

Sezione:

Foglio:

Particella:

Subalterno:

Compilata da:
Carai Enrico

Iscritto all'albo:
Geometri

Prov. Roma

N. 05687

Scheda n. 1


Scala 1:200

PIANO PRIMO

Ufficio

h = 2,90 ml

via Dandolo

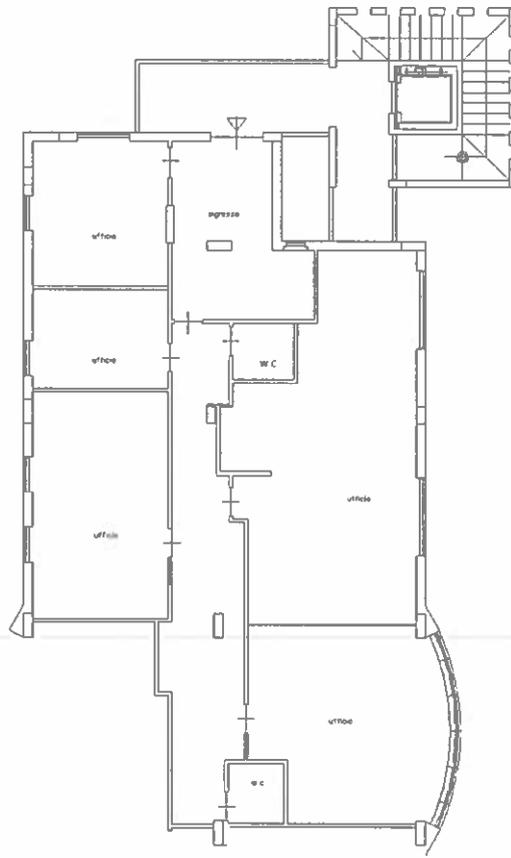

altra UIU



Ultima planimetria in atti

Data: 17/01/2019 - n. T337616 - Richiedente: [REDACTED]

Totale schede: 1 - Formato di acquisizione: A4(210x297) - Formato stampa richiesto: A4(210x297)

Catasto dei Fabbricati - Situazione al 17/01/2019 - Comune di CIVITAVECCHIA (CT73) - < Foglio: [REDACTED] - Particella: [REDACTED] - Subalterno: [REDACTED]
VIALE PIETRO NENNI n. [REDACTED]